



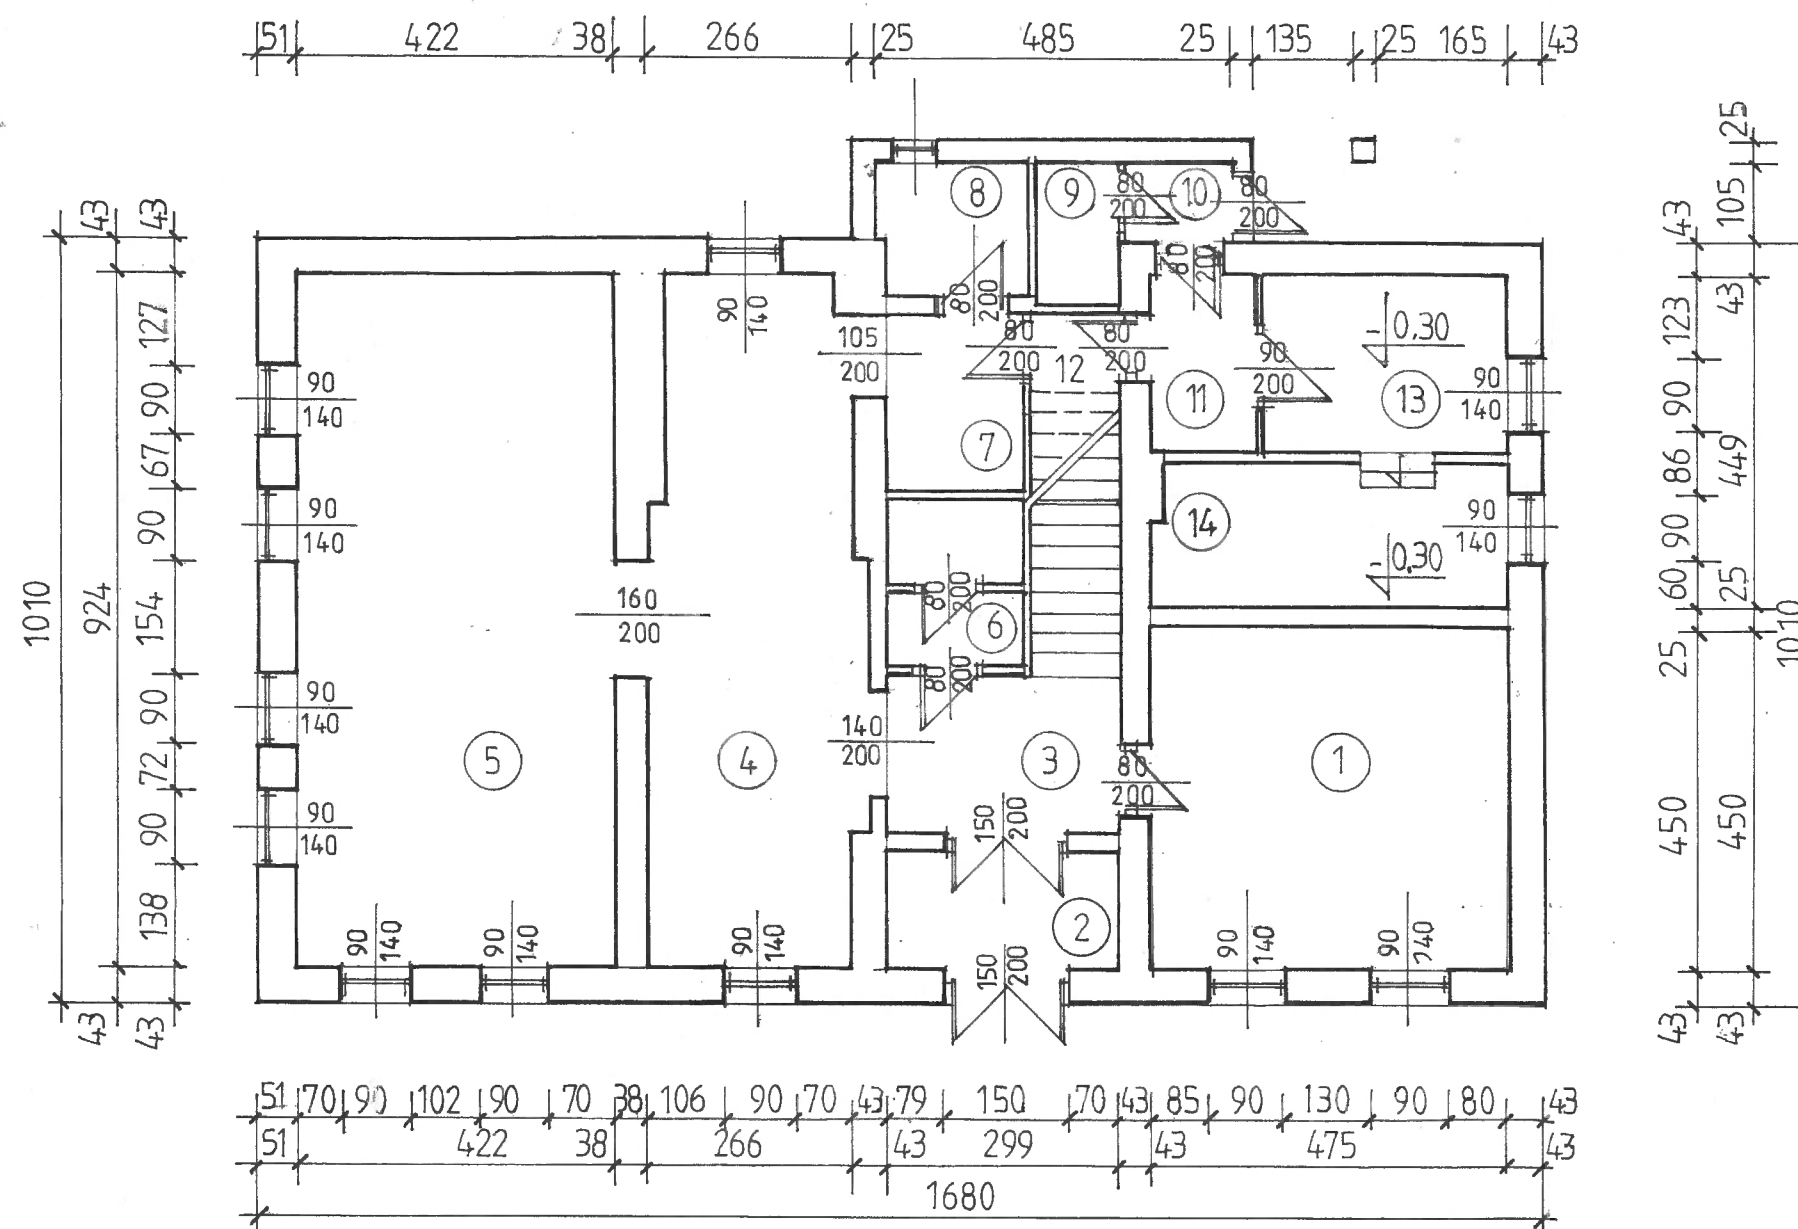


Inż. budownictwa lądowego
 upr. w spec. obs. konstr. budowlanej
 z 95 ust. 1, 96 ust. 3 pkt. 1
 Nr. 007/2017/79
 57-320 POLANICA ZDRÓJ, ul. Stępa 30
 tel. 71 668 1784
 0603 178 521

INWESTYCJA	INWENTARYZACJA BUDYNKU PO BYŁYM MCK	SKALA
LOKALIZACJA	ul. Lipowa 2 ; 57-320 Polanica Zdrój; dz. nr 90/11 (AM-2) obręb Centrum	1:100
INWESTOR	Gmina Miejska Polanica Zdrój ; 57-320 Polanica Zdrój ul. Dąbrowskiego 3	Nr rys.
TEMAT	Rzut parteru	2

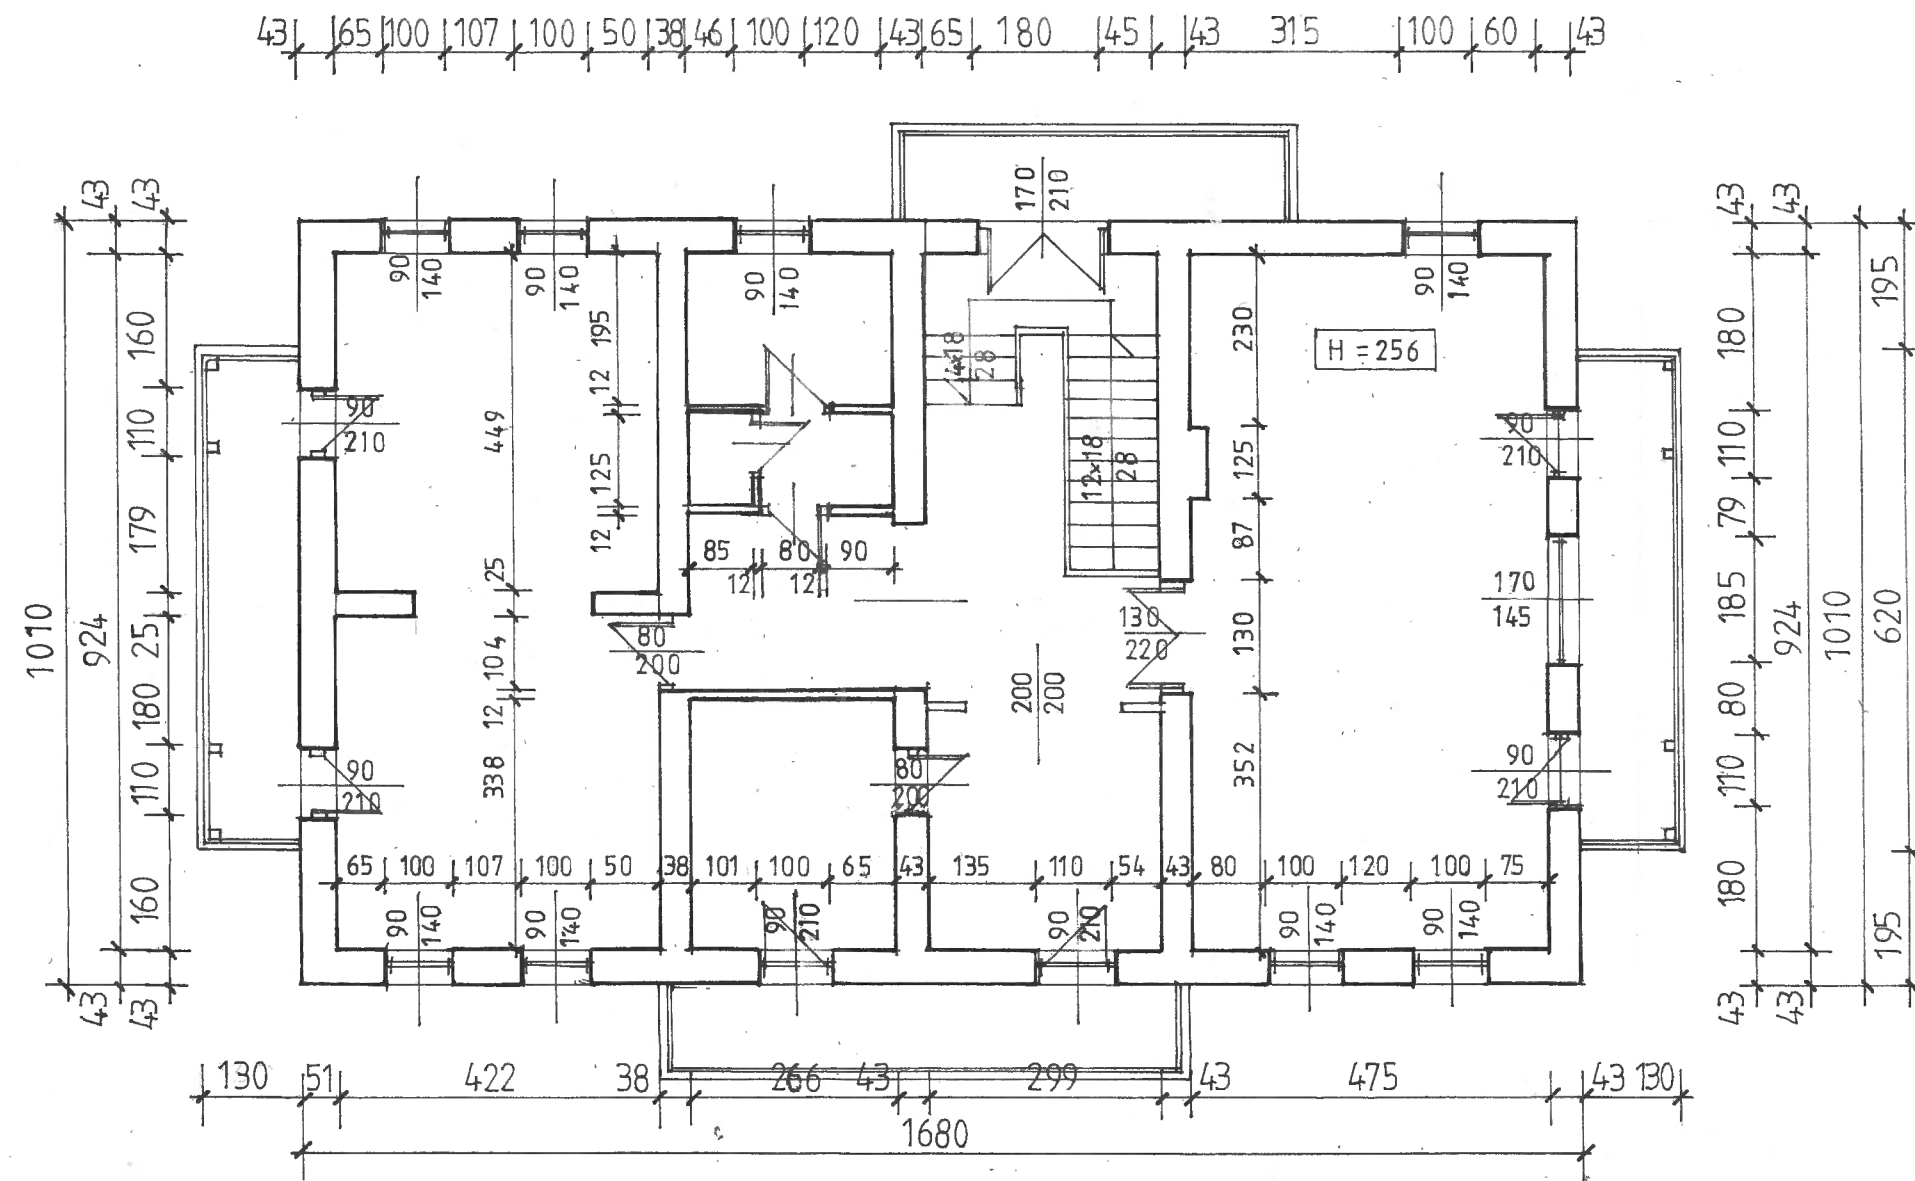

mgr inż. ROMAN ORZEL
 inż. budownictwa lądowego
 upr. w specjalności konstr.-budowlanej
 z 35 ust. 1 § 3 ust. 3 pkt. 1 j
 Nr upraw. AU-F 2137/73
 57-320 POLANICA ZDR. ul. Stala 30
 tel. 074/8681 784,
 fax 074/8681 784

INWESTYCJA	INWENTARYZACJA BUDYNKU PO BYŁYM MCK	SKALA
LOKALIZACJA	ul. Lipowa 2 ; 57-320 Polanica Zdrój; dz. nr 90/11 (AM-2) obręb Centrum	1:100
INWESTOR	Gmina Miejska Polanica Zdrój ; 57-320 Polanica Zdrój ul. Dąbrowskiego 3	Nr rys.
TEMAT	Rzut piętra	3

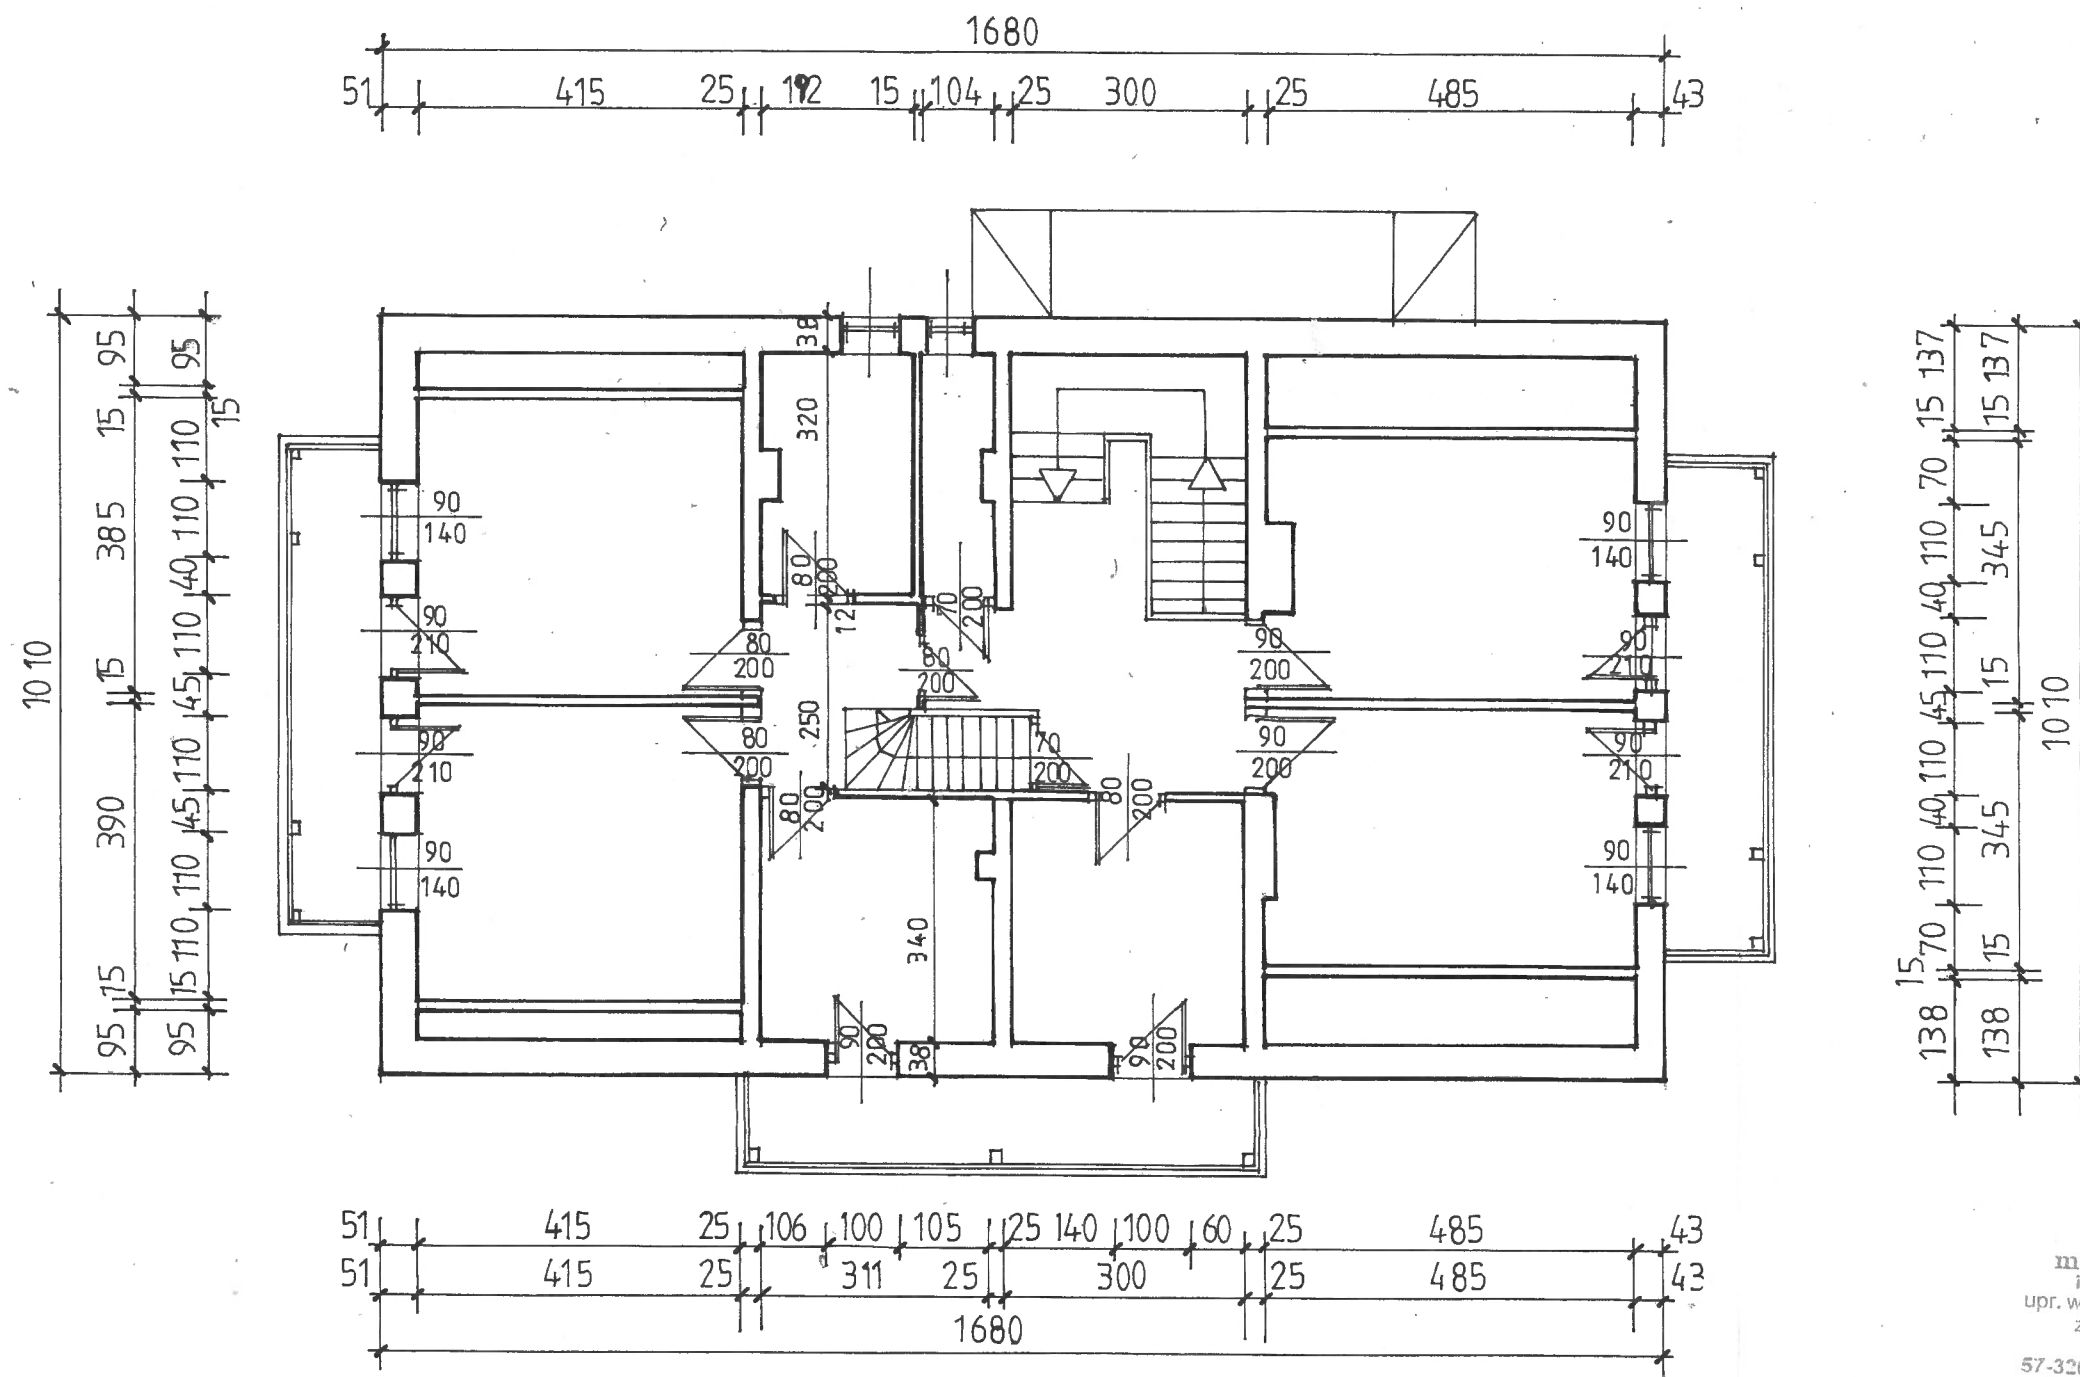

mgr ROMAN OKZŁŁ
 inż. budownictwa lądowego
 upr. w specjalności konstr.-budowlanej
 z 35 ust. 1 § 3 ust. 3 pkt. i 3
 Nr upr. 11-F 2/37/73
 57-320 POLANICA ZDRÓJ, ul. Stara 39
 tel. 074/8681 784,
 kom. 0605 478 521

INWESTYCJA	INWENTARYZACJA BUDYNKU PO BYŁYM MCK	SKALA
LOKALIZACJA	ul. Lipowa 2 ; 57-320 Polanica Zdrój; dz. nr 90/11 (AM-2) obręb Centrum	1:100
INWESTOR	Gmina Miejska Polanica Zdrój ; 57-320 Polanica Zdrój ul. Dąbrowskiego 3	Nr rys.
TEMAT	Rzut poddasza	4